MAITRE D'OUVRAGE: COMMUNE de BRESSOLLES

PROJET de CONSTRUCTION d'une MAIRIE

DCE 4 - PLAN de TOIT - ECHELLE 1/ 75 - 12 février 2018 Ind. A
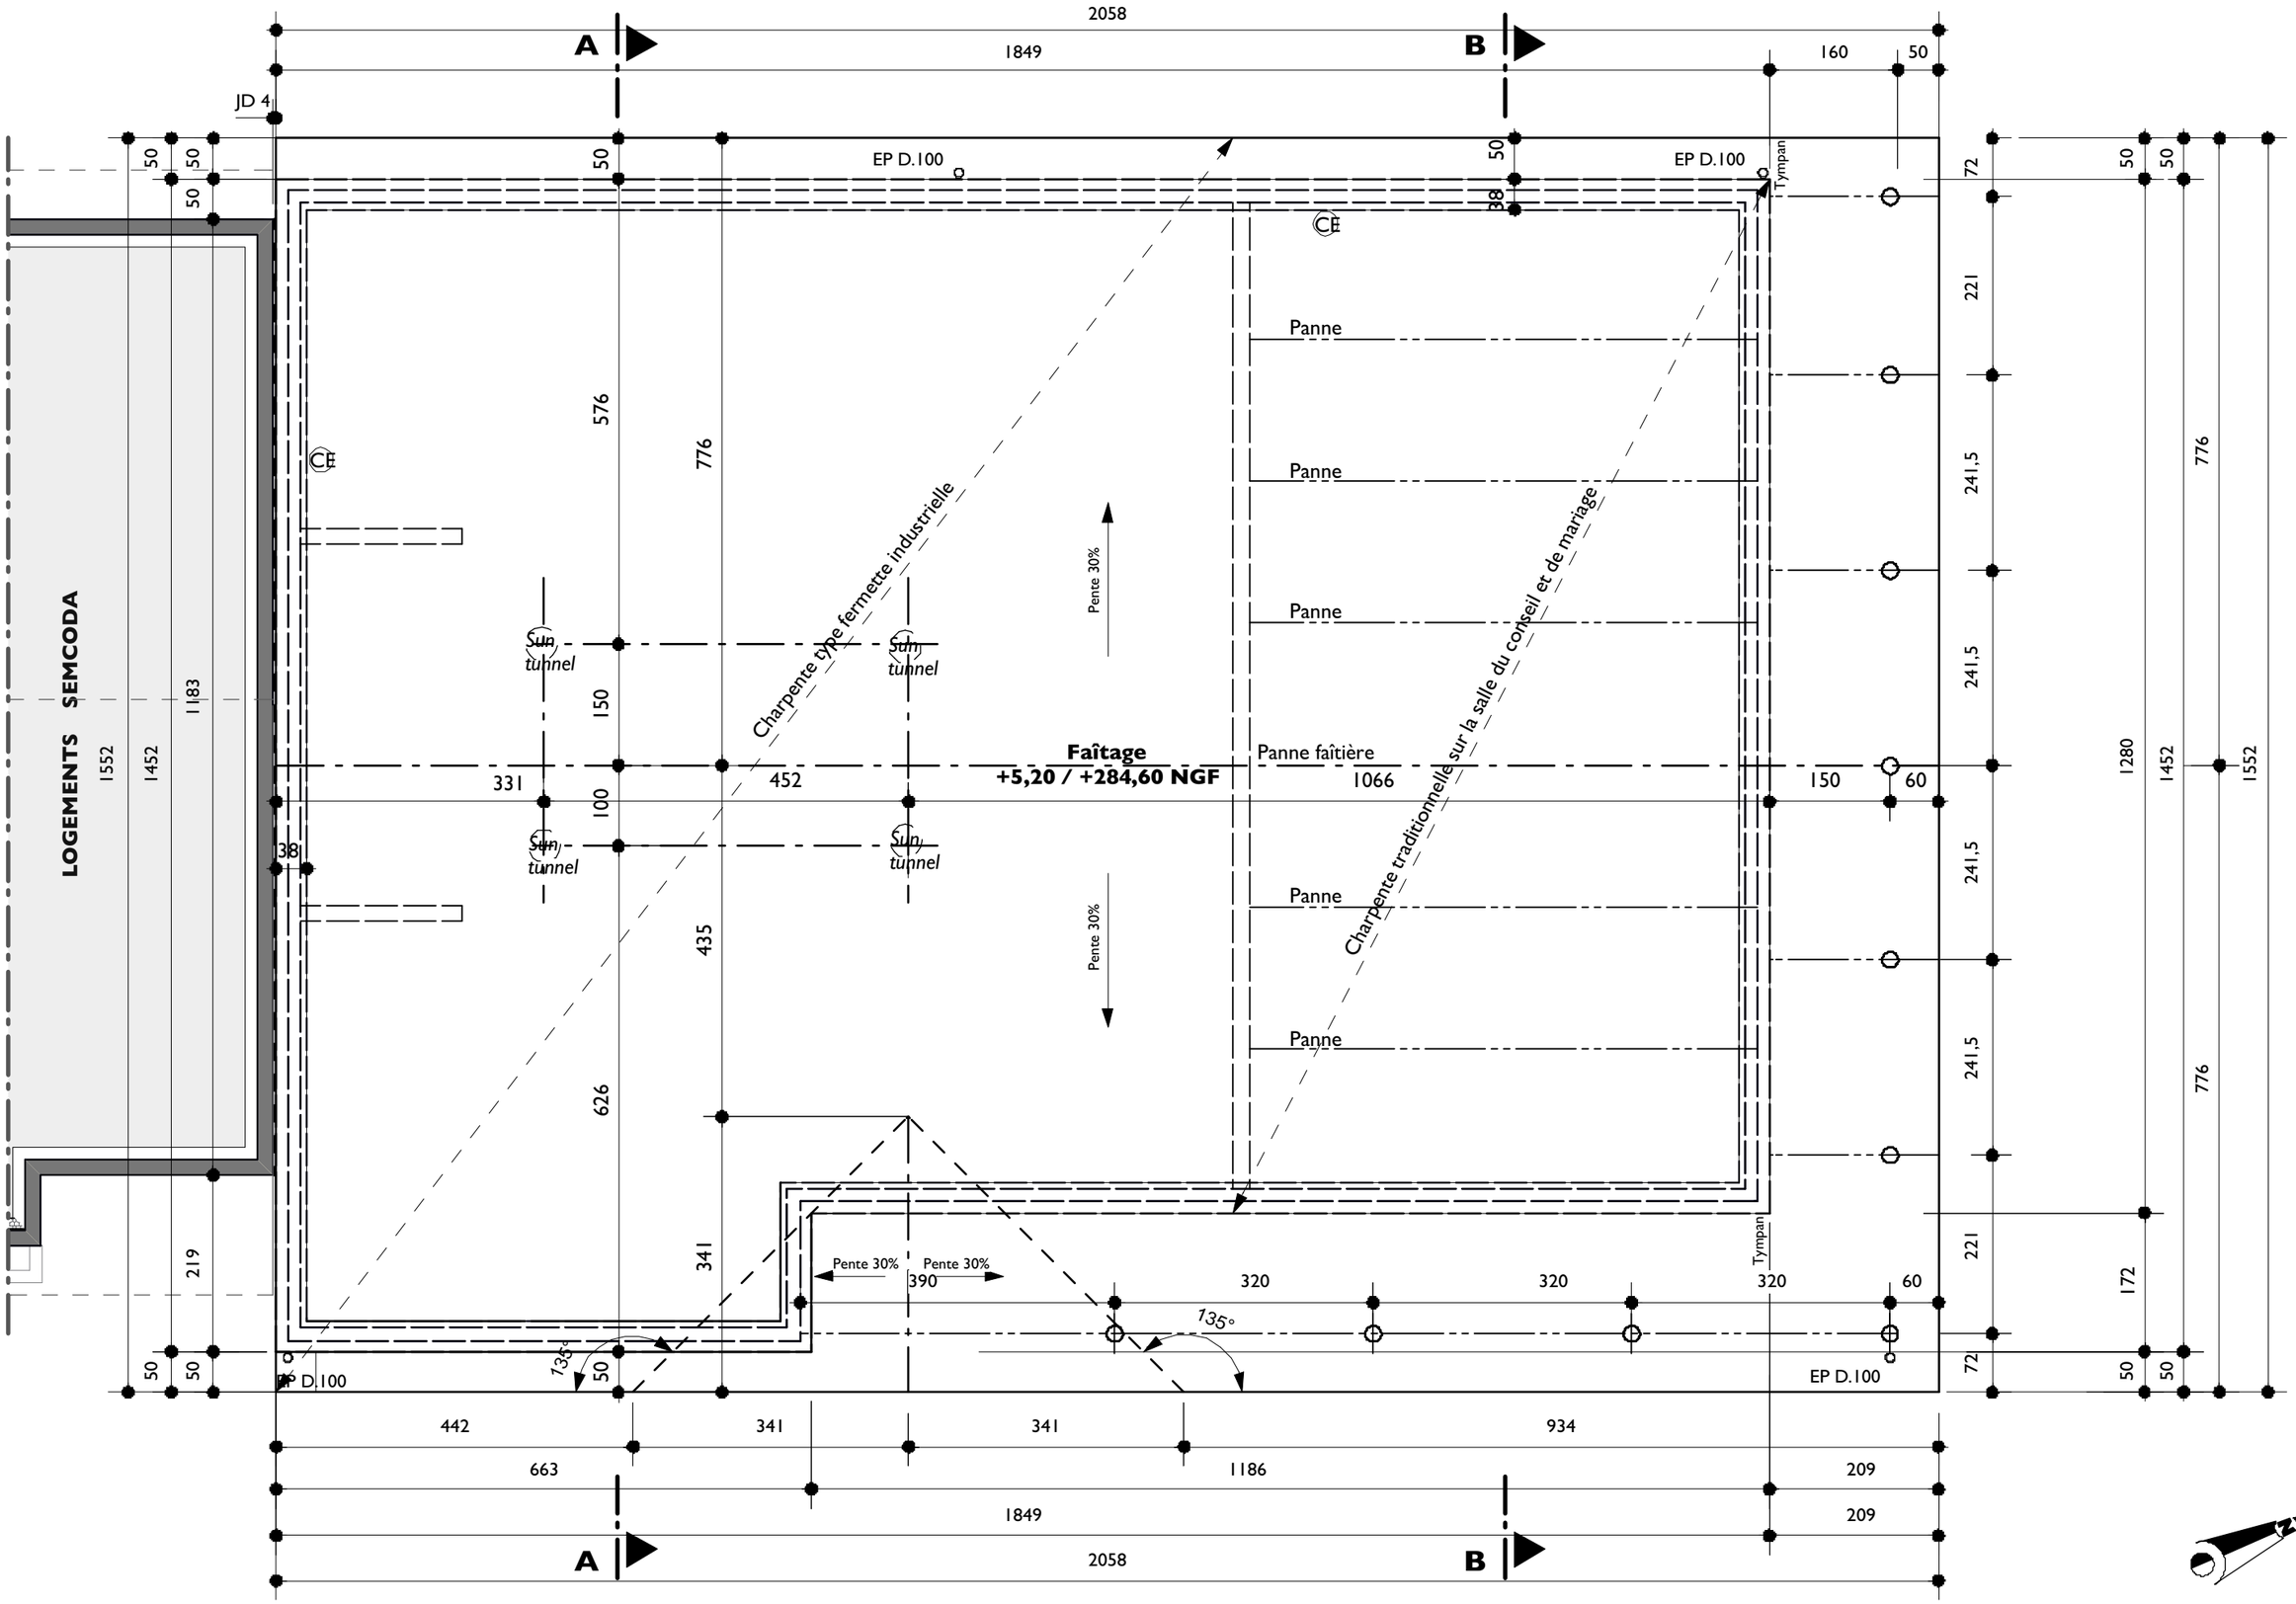
Commune de Bressolles