
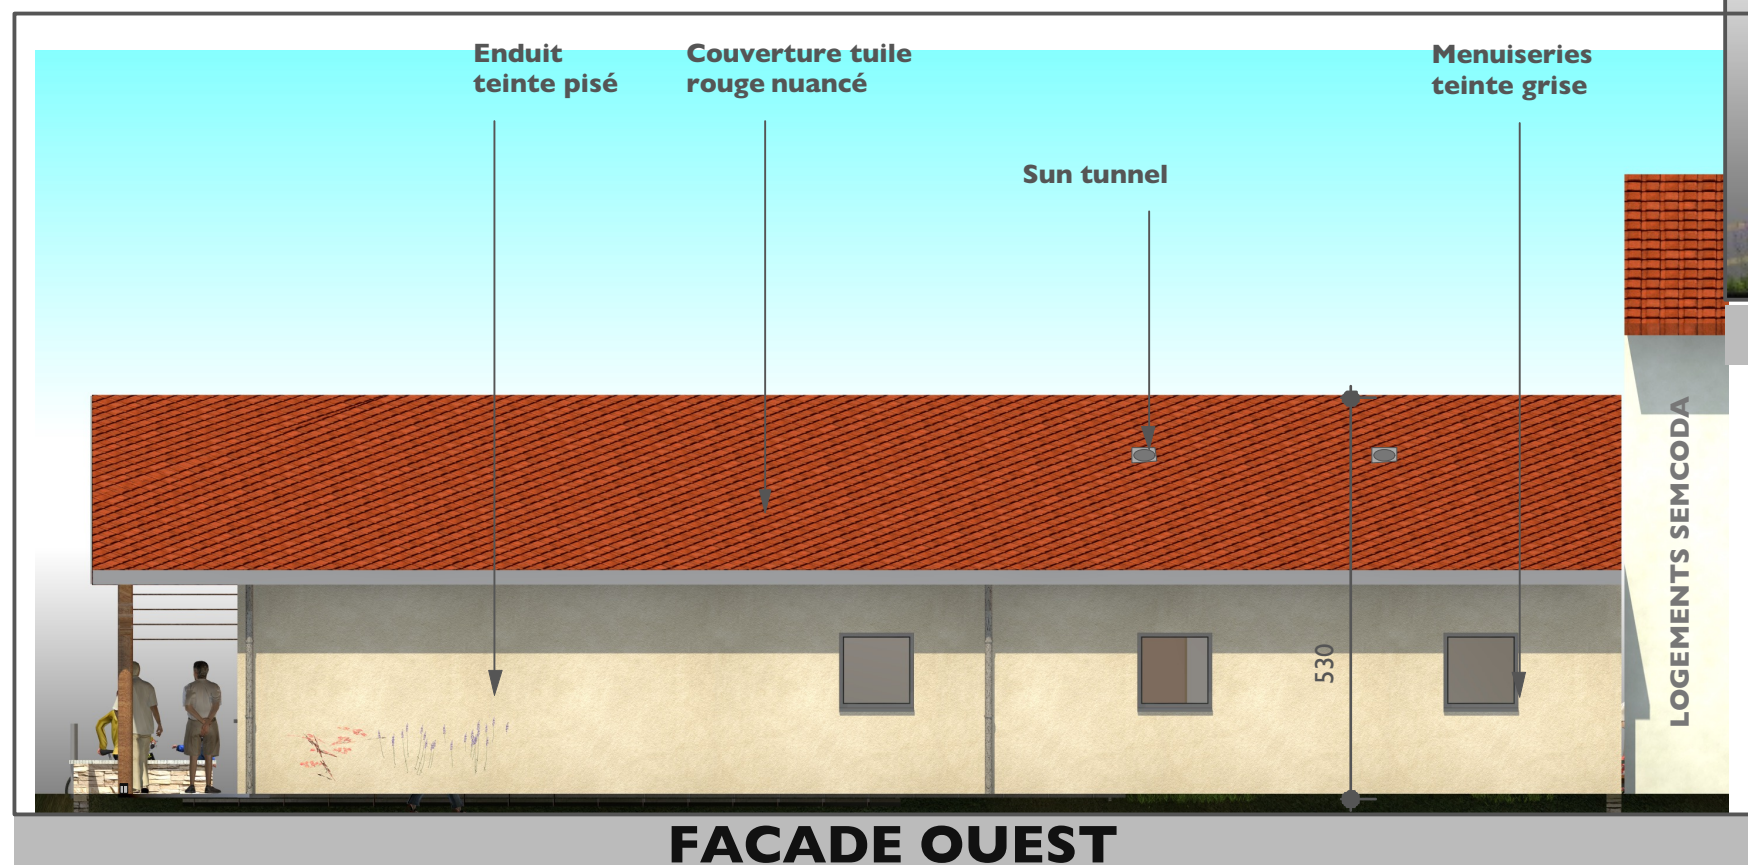
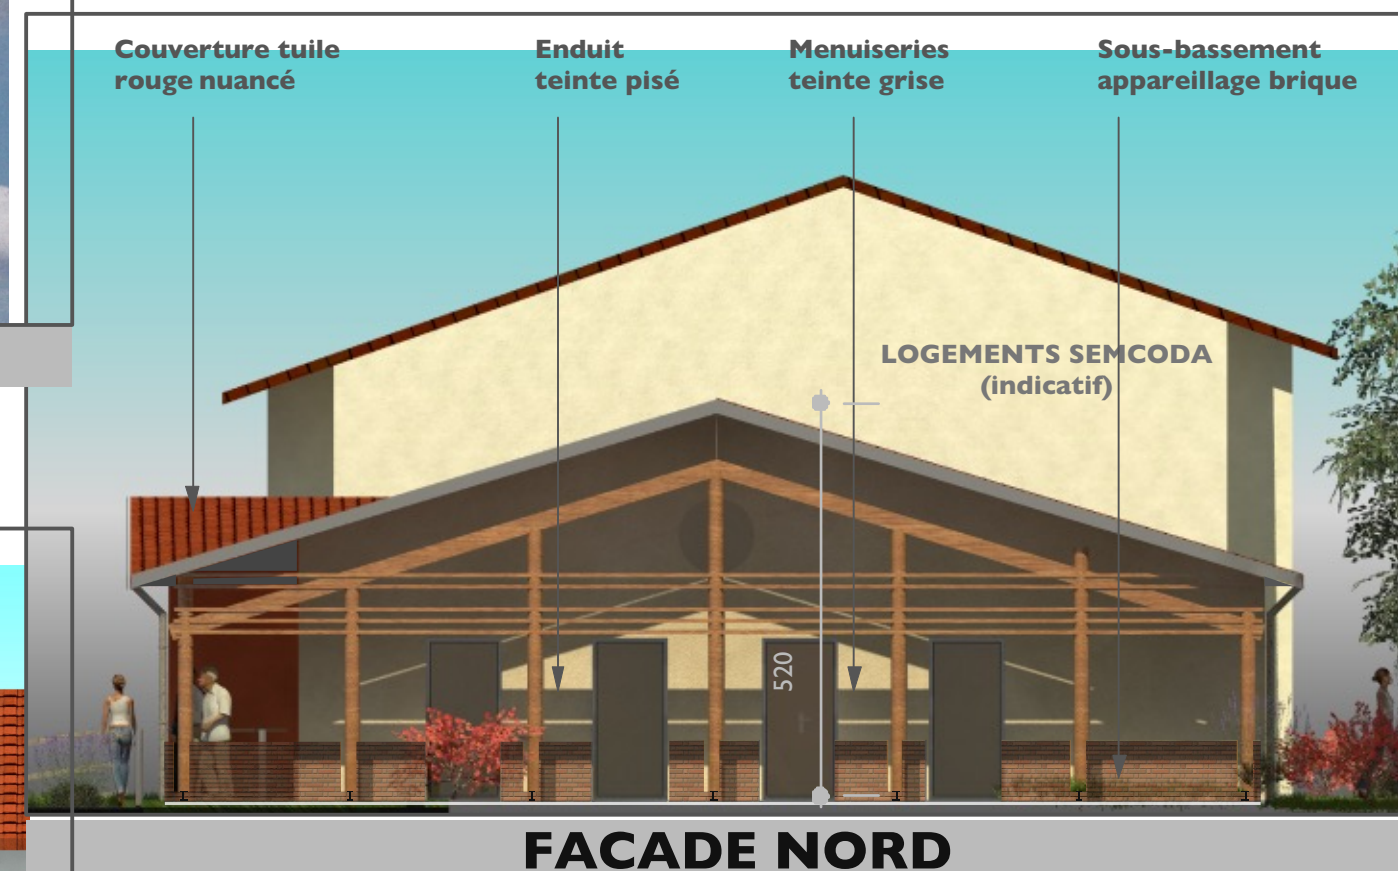


**MAITRE D'OUVRAGE: COMMUNE de BRESSOLLES**  
PROJET de CONSTRUCTION de la nouvelle MAIRIE de BRESSOLLES  
**DCE 7 - ELEVATIONS DE FACADES - ECHELLE 1/ 100 - 12 février 2018 Ind. A**

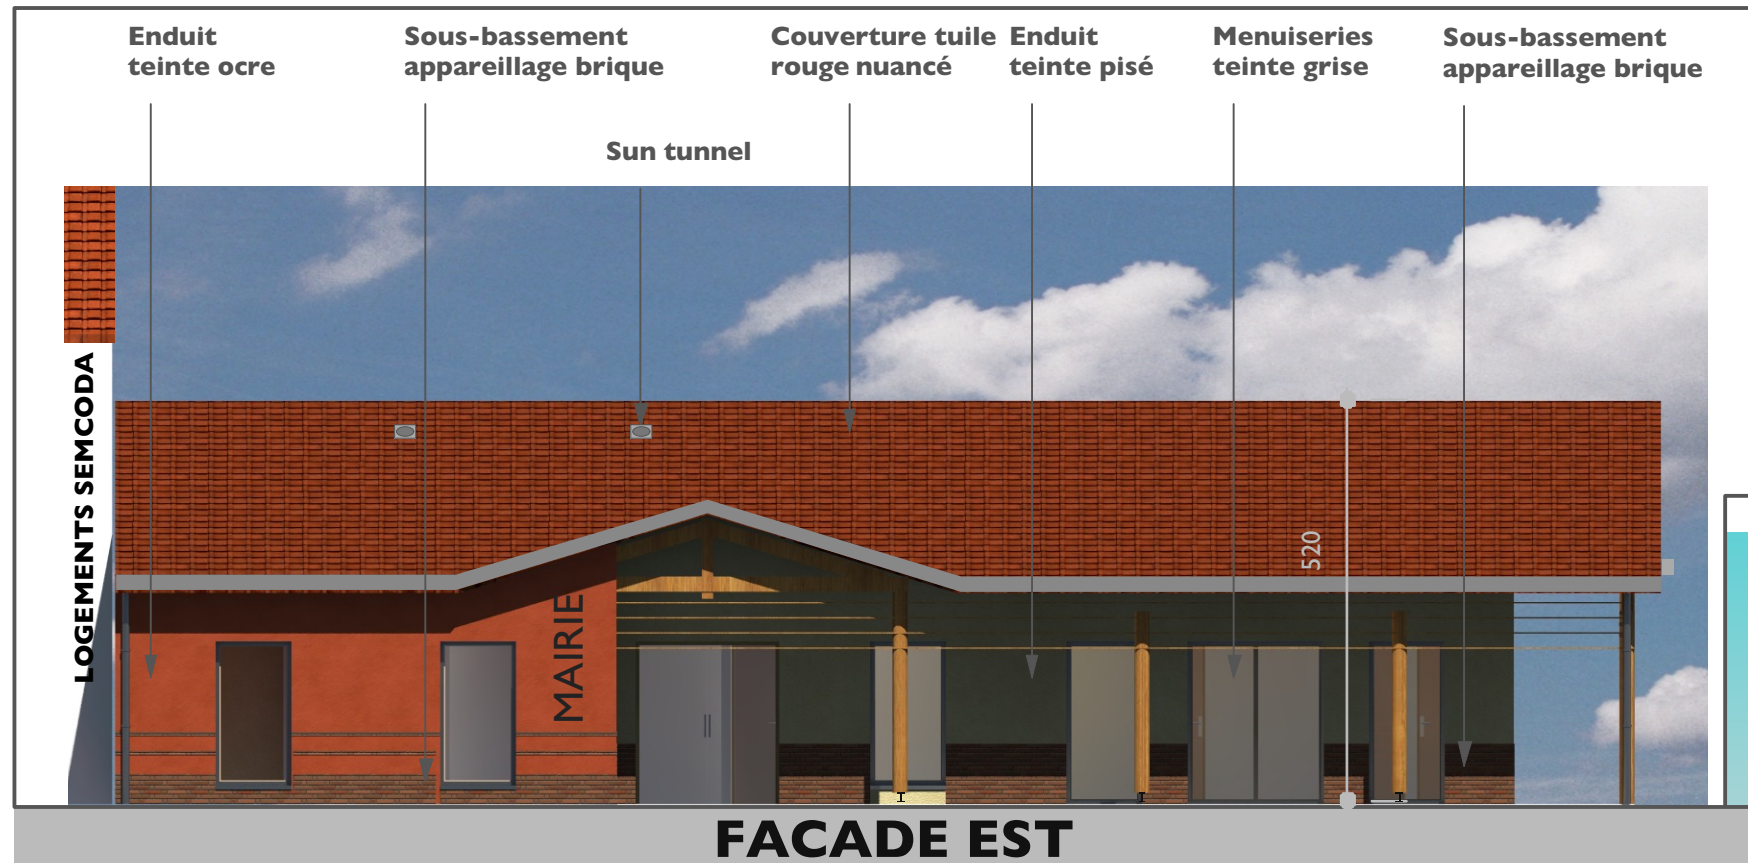

**FACADE SUD en mitoyenneté SEMCODA**